


Eiland met monument 1:1000



Impressie



beeld heringerichte eiland: berken

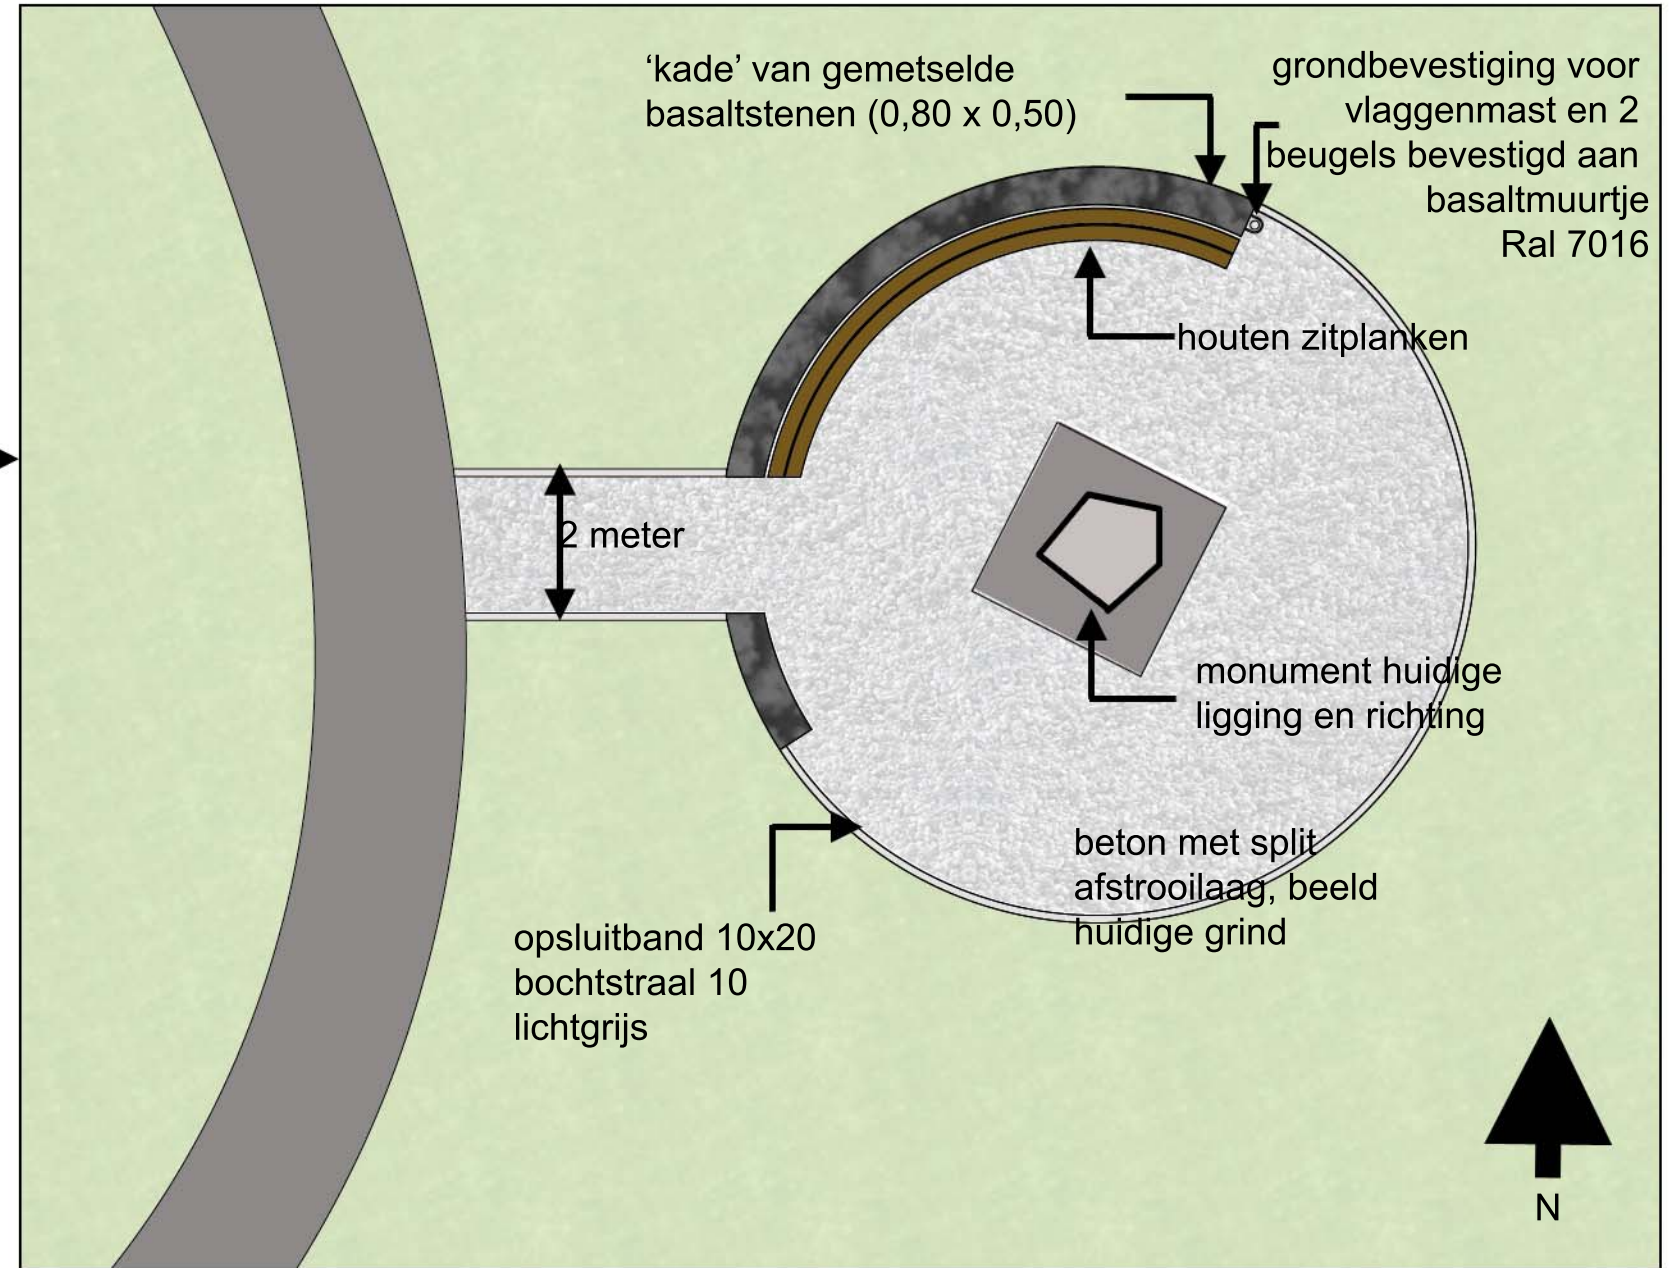

Voorstel monument 1:100



profiel principe kademuurtje met zitplanken