



# LEGENDA

- - - Nuon elektra
- - - Nuon gas
- Gasunie
- PWN
- Waternet
- Tele 2
- KPN
- BT Nederland
- Verizon
- Riolering

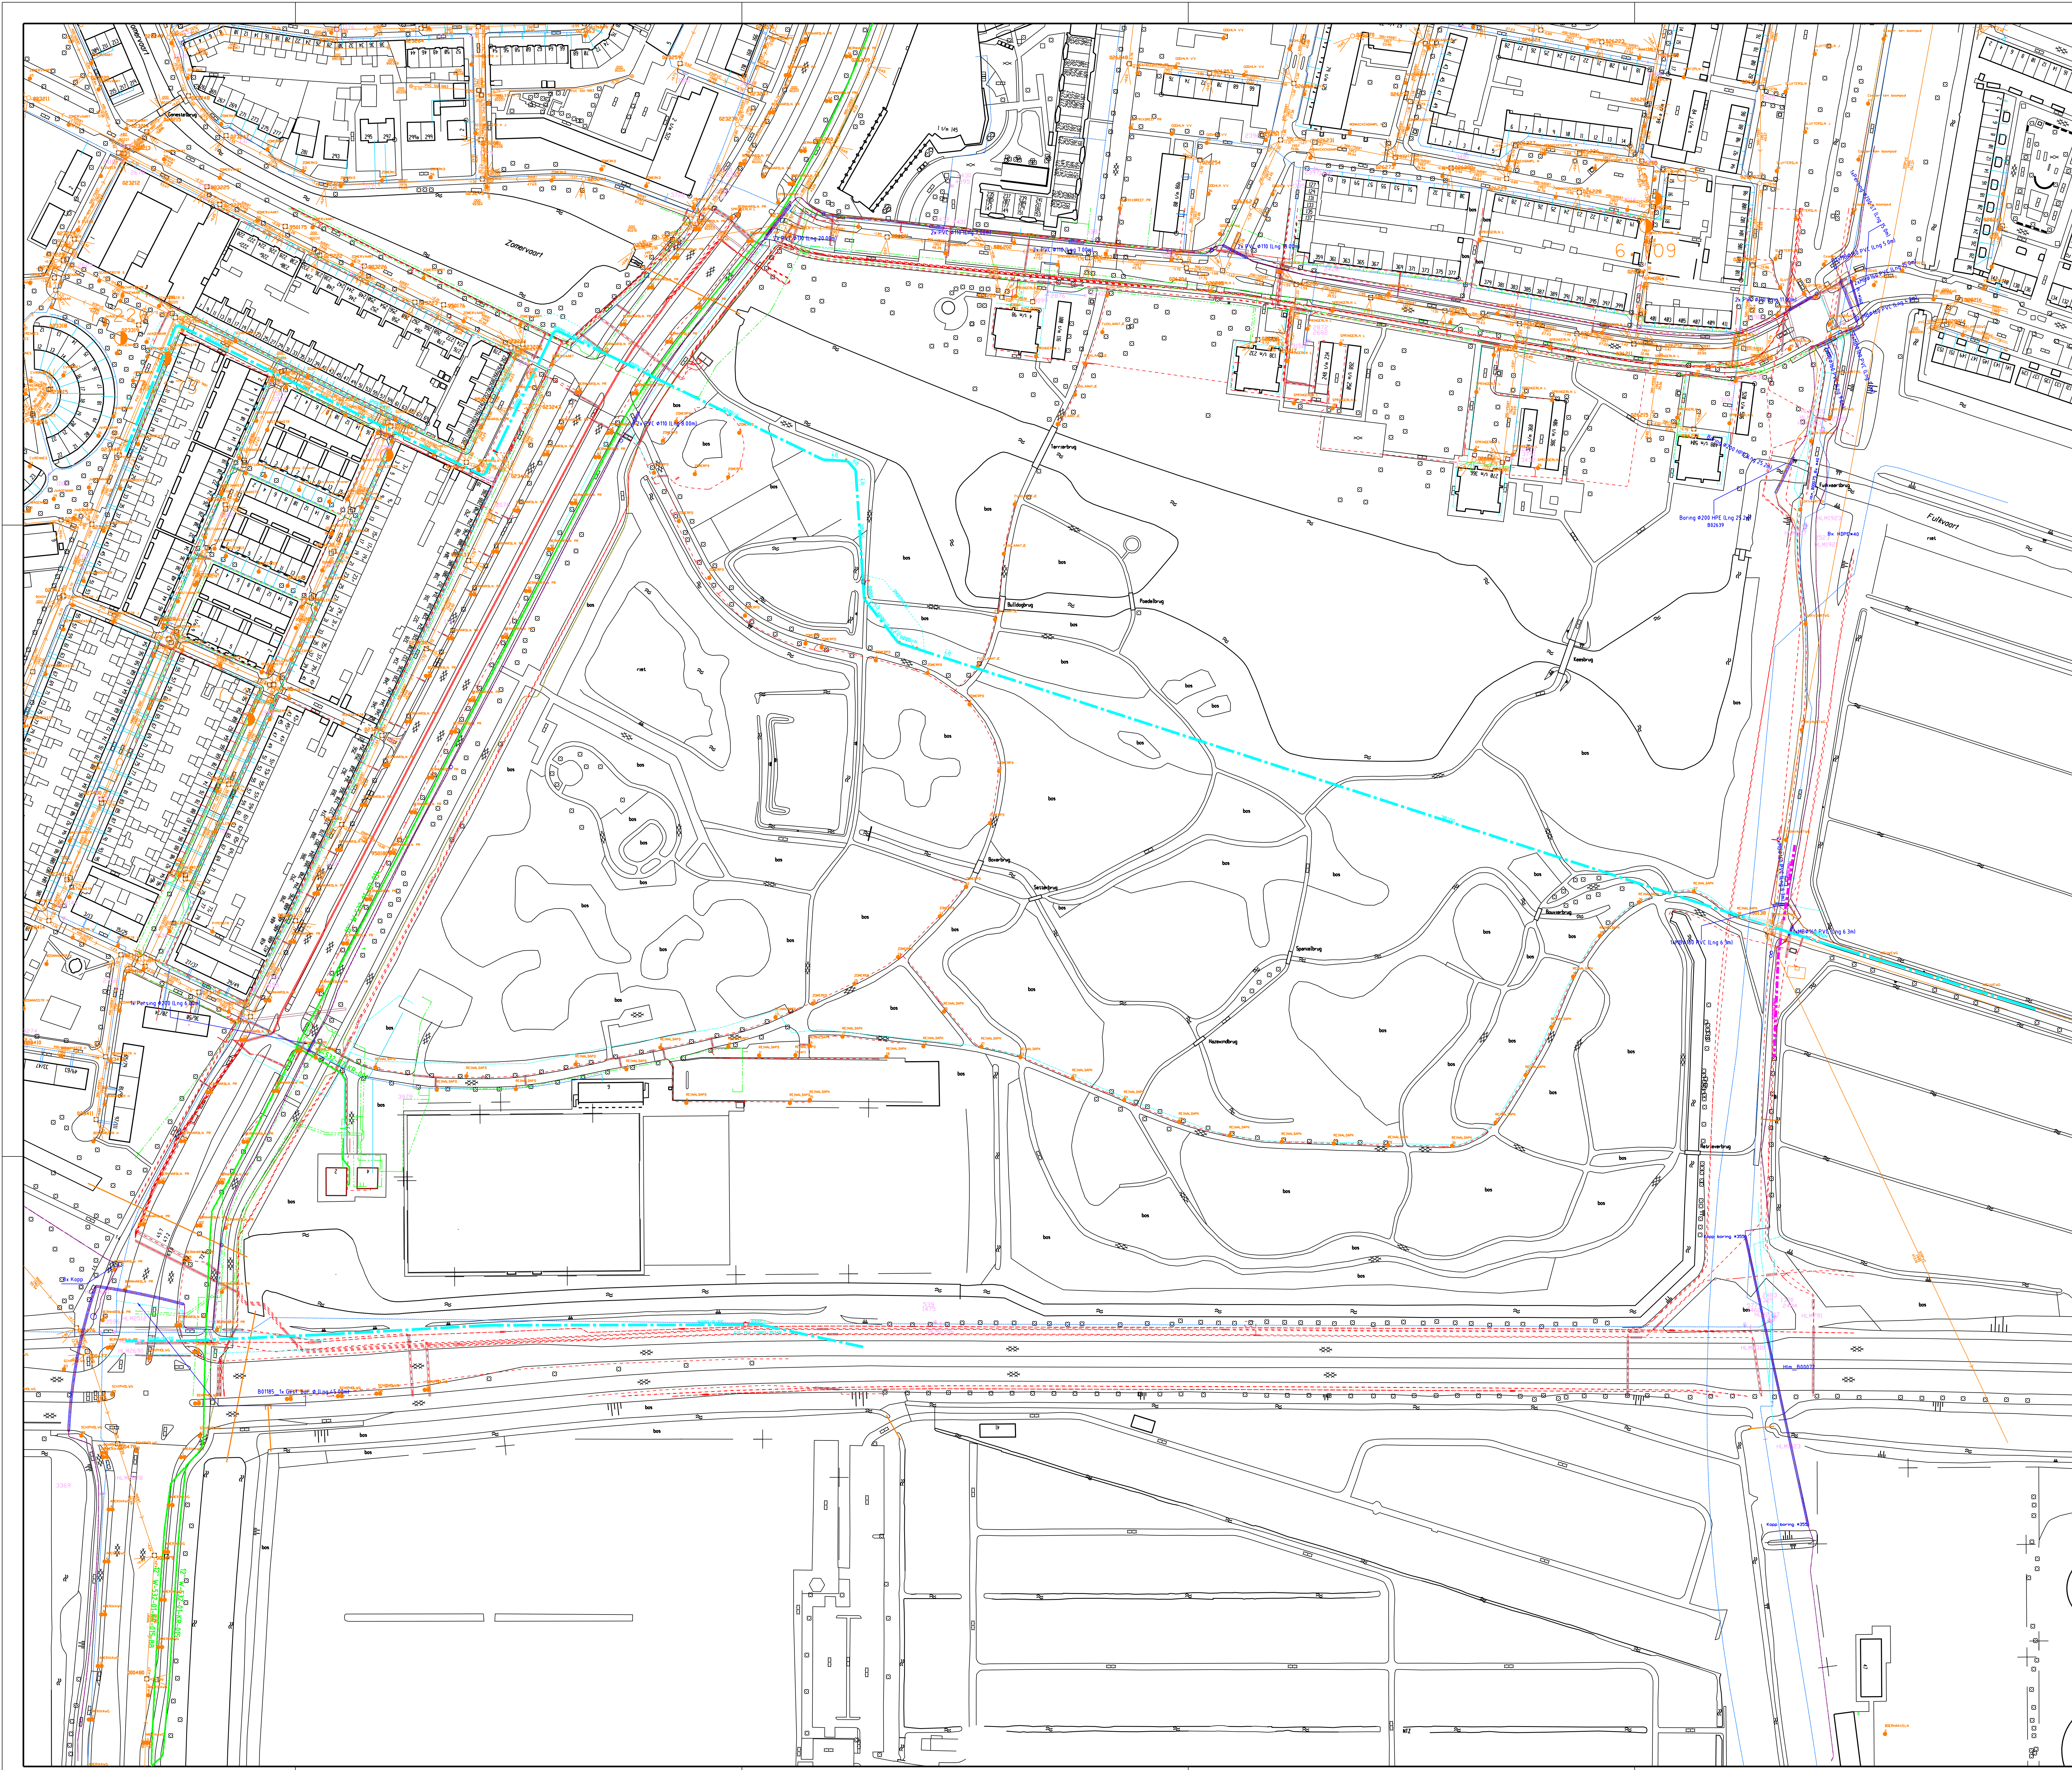

Langs de Fuikvaartweg ligt een kabel van Multikabel en rondom van UPC.

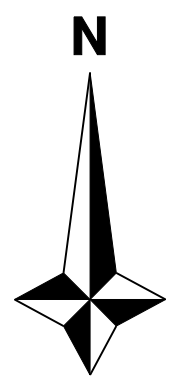

<b>STADSBEHEER HAARLEM</b>		<table border="1" style="font-size: 8px;"> <tr> <td>Wijk:</td> <td>omschrijving wijking:</td> <td>get:</td> <td>gec:</td> <td>datum:</td> </tr> </table>		Wijk:	omschrijving wijking:	get:	gec:	datum:
Wijk:	omschrijving wijking:	get:	gec:	datum:				
Project: <b>Reinaldпарк</b> Oudersweg: <b>Kabels en leidingen</b>		 Ingenieursbureau Haarlem						
datum: 12-01-2007 schaal: 1:1000 formaat: A0 teken:	opstelschijver: BCR getekend: gecompileerd: d. Reven	tekeningnr.: <b>5076 C02</b>	wijking:					