

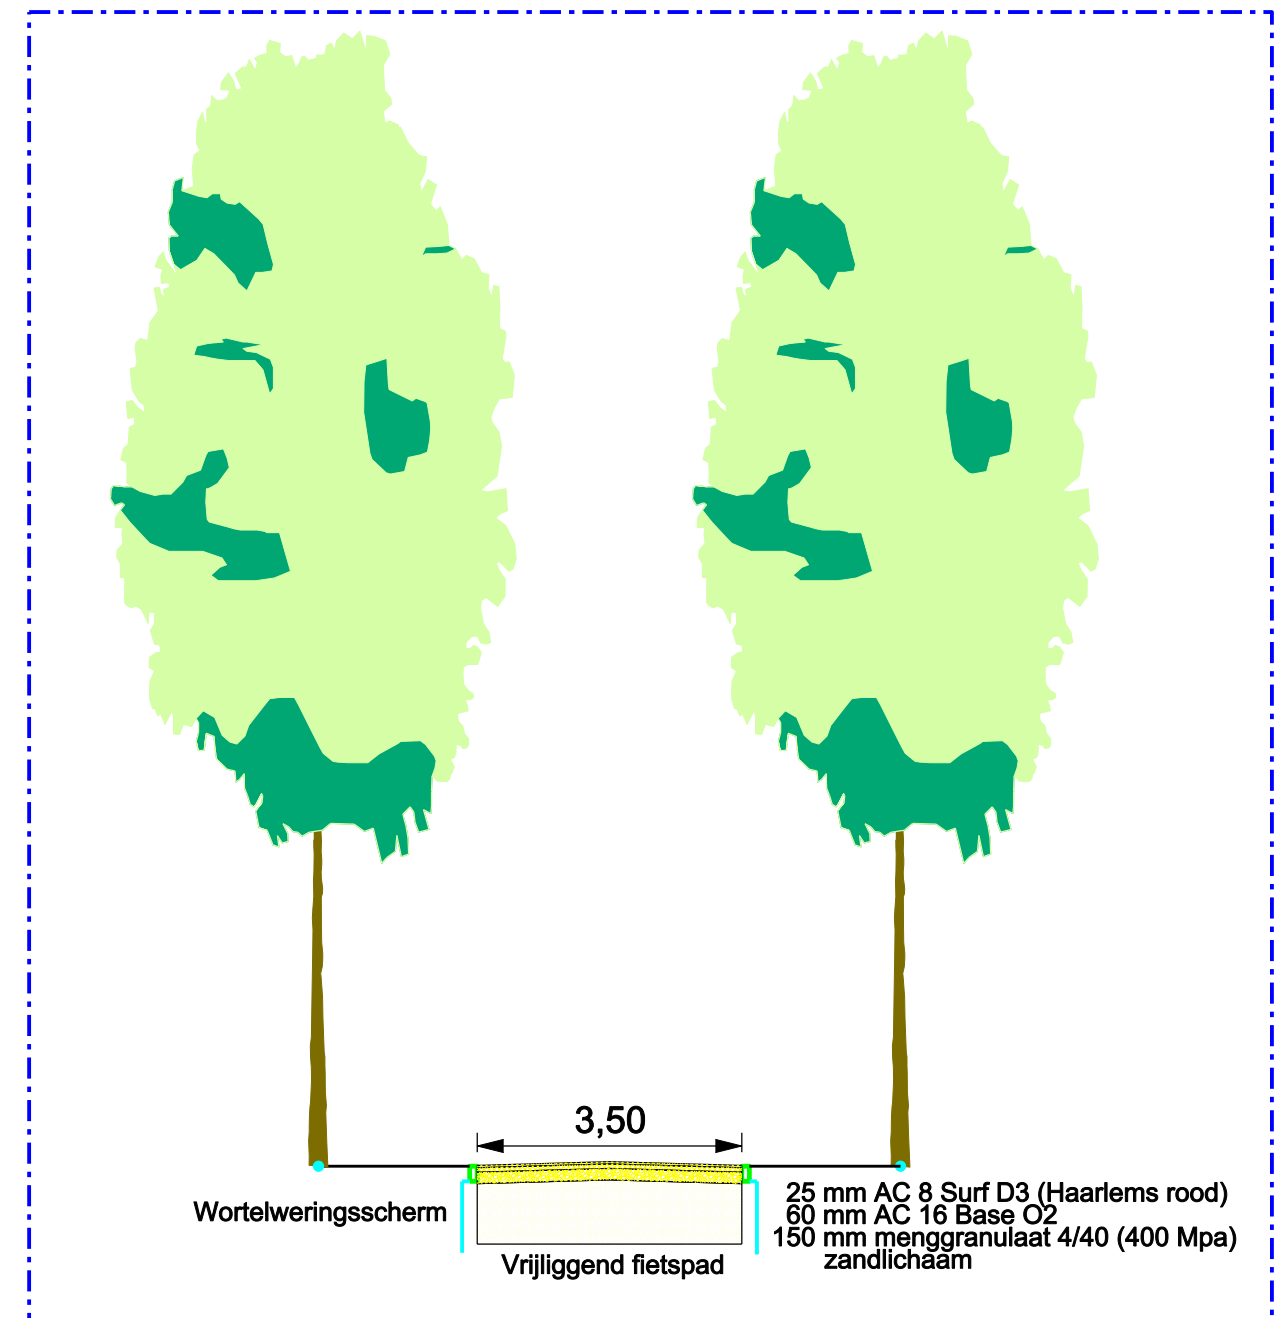
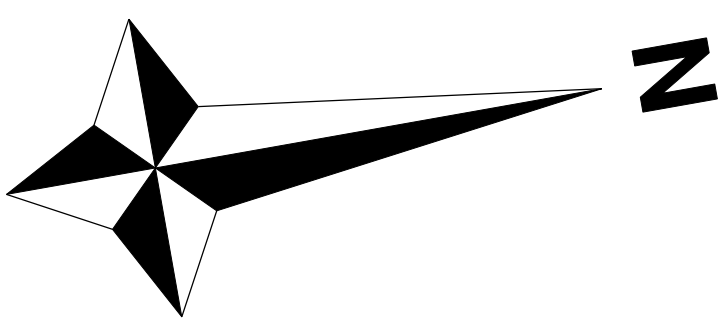
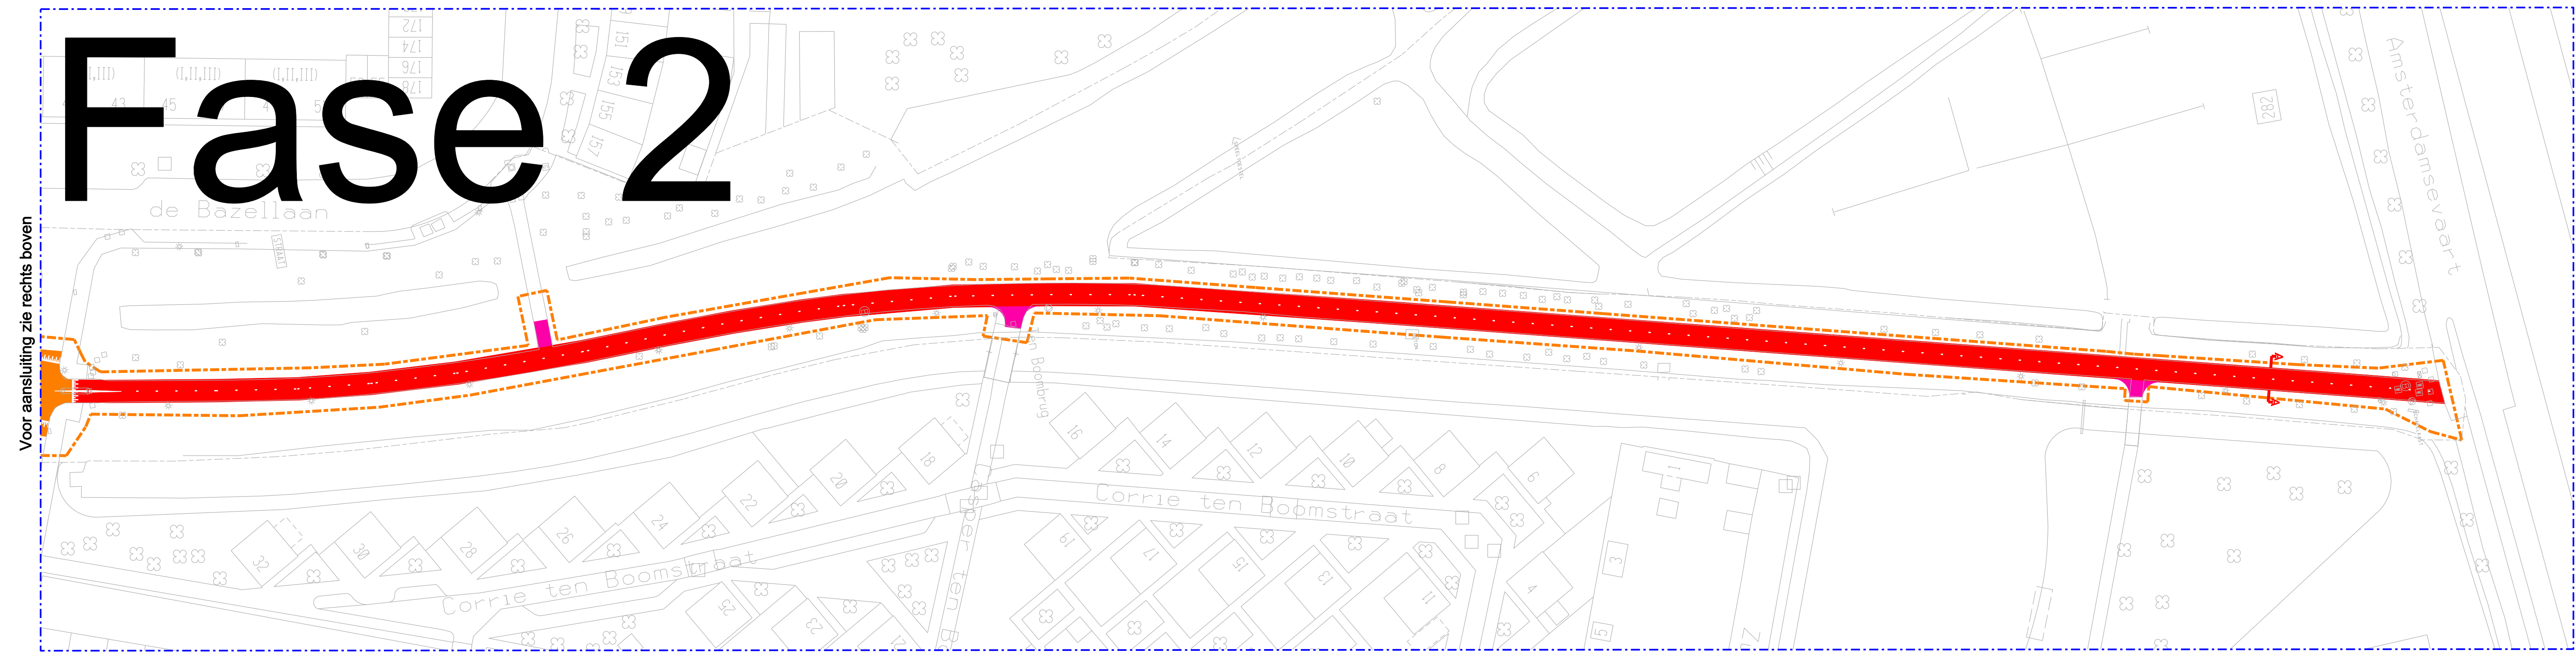


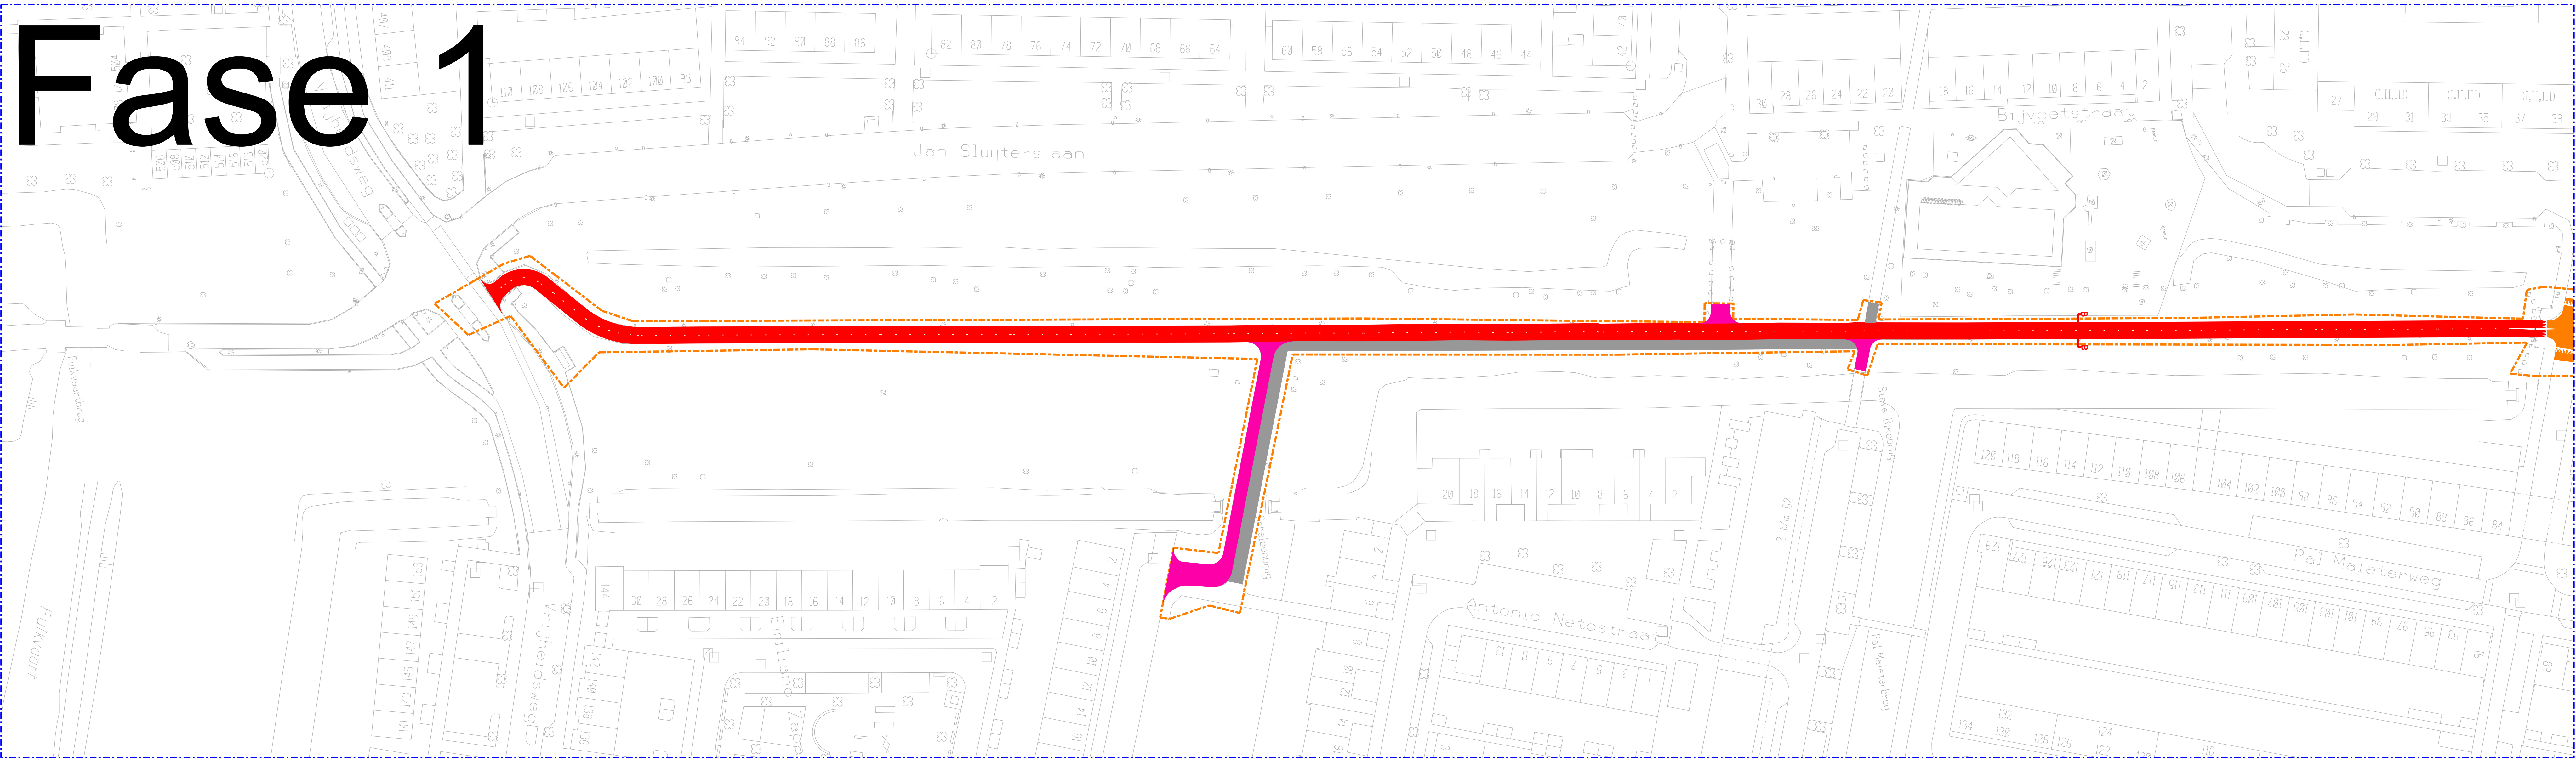

Doorsnede A-A

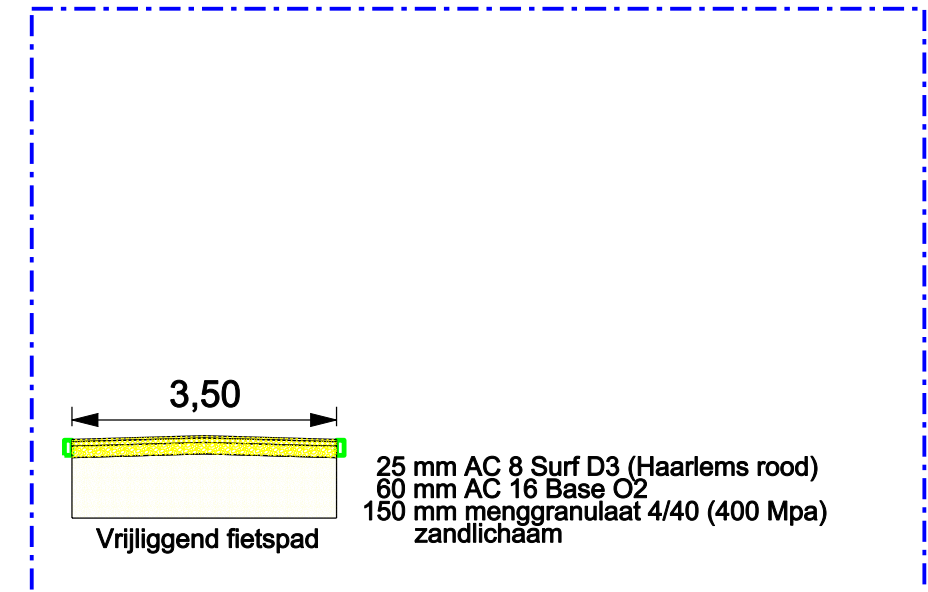

Doorsnede B-B

- Werkgrens
- Nieuw asfalt fietspad
- Herstraten rijbaan
- Nieuw fietspad, tegels
- Nieuw voetpad, tegels

wijk:	omschrijving wijziging						get.	gec.	datum
STEDELIJKE PROJECTEN HAARLEM									
Project : Meerspoorpad							 Techniek & Advies		
Onderwerp : Overzicht werkgebied									
Gekleurd									
datum :	14-07-2011	opdrachtgever : Gemeente Haarlem			tekeningsnr. :	5447-C02		wijziging :	
schaal :	1:500	getekend : J. van der Burg			gecontroleerd :				
formaat :	A0								
besluit :									